


RANGIERBAHNHOF LIMMATTAL

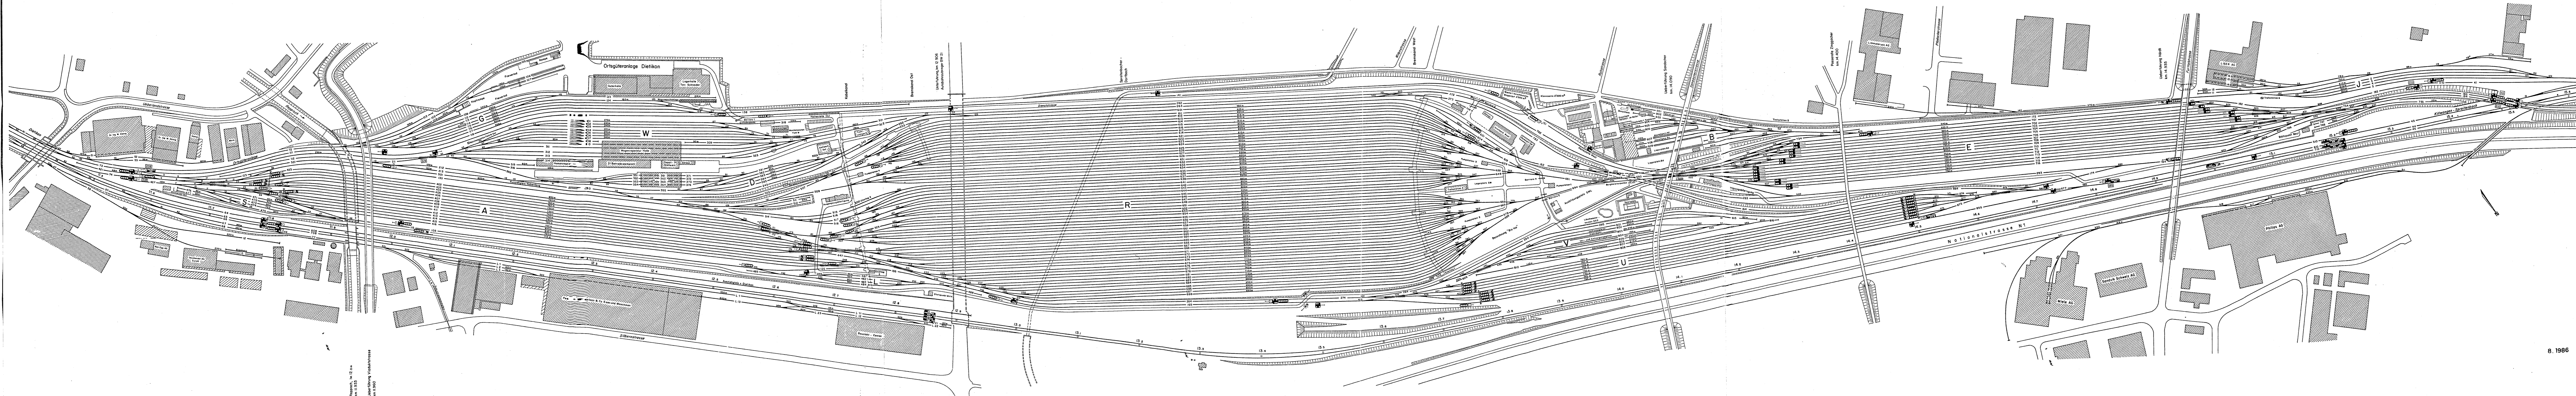

Planmäss. 1:10 000
im 1:50 000
Veränderung Verfahrplan
1955